





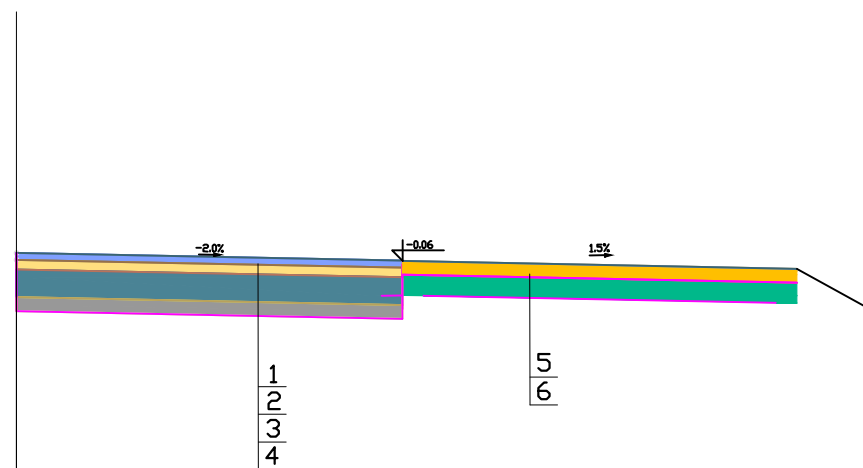


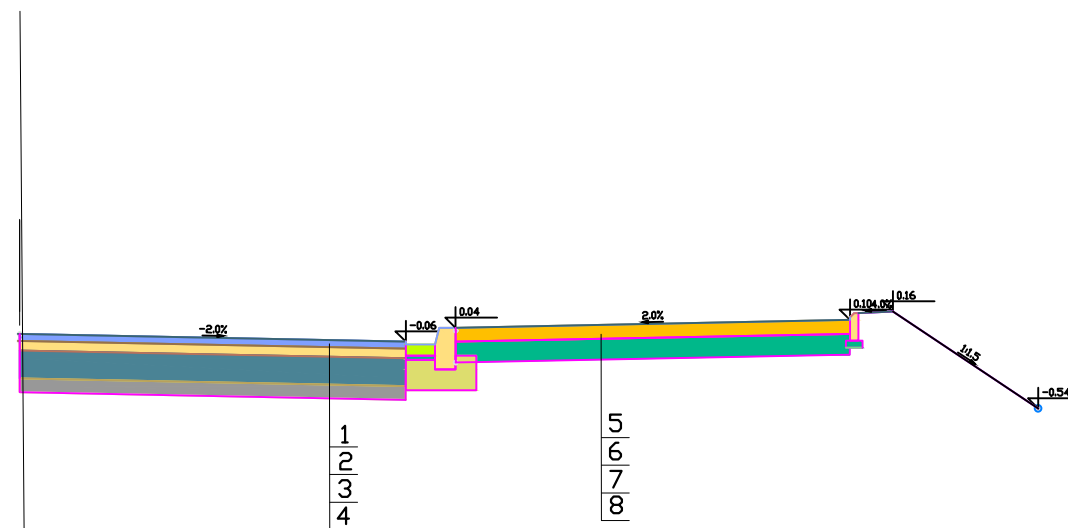

- 5 nawierzchnia z kostki brukowej gr. 6cm
- 6 podsypka piaskowo-cementowa gr. 5cm
- 7 podbudowa z kamienia naturalnego gr. 8cm

SKALA 1:20