FUNDAMENTY POD ZBIORNIK RETENCYJNY WODY V – 200m^3 TYP ZPRDO-1 – szt. 2
SZPITAL POWIATOWY W PUŁTUSKU
SKALA 1:20

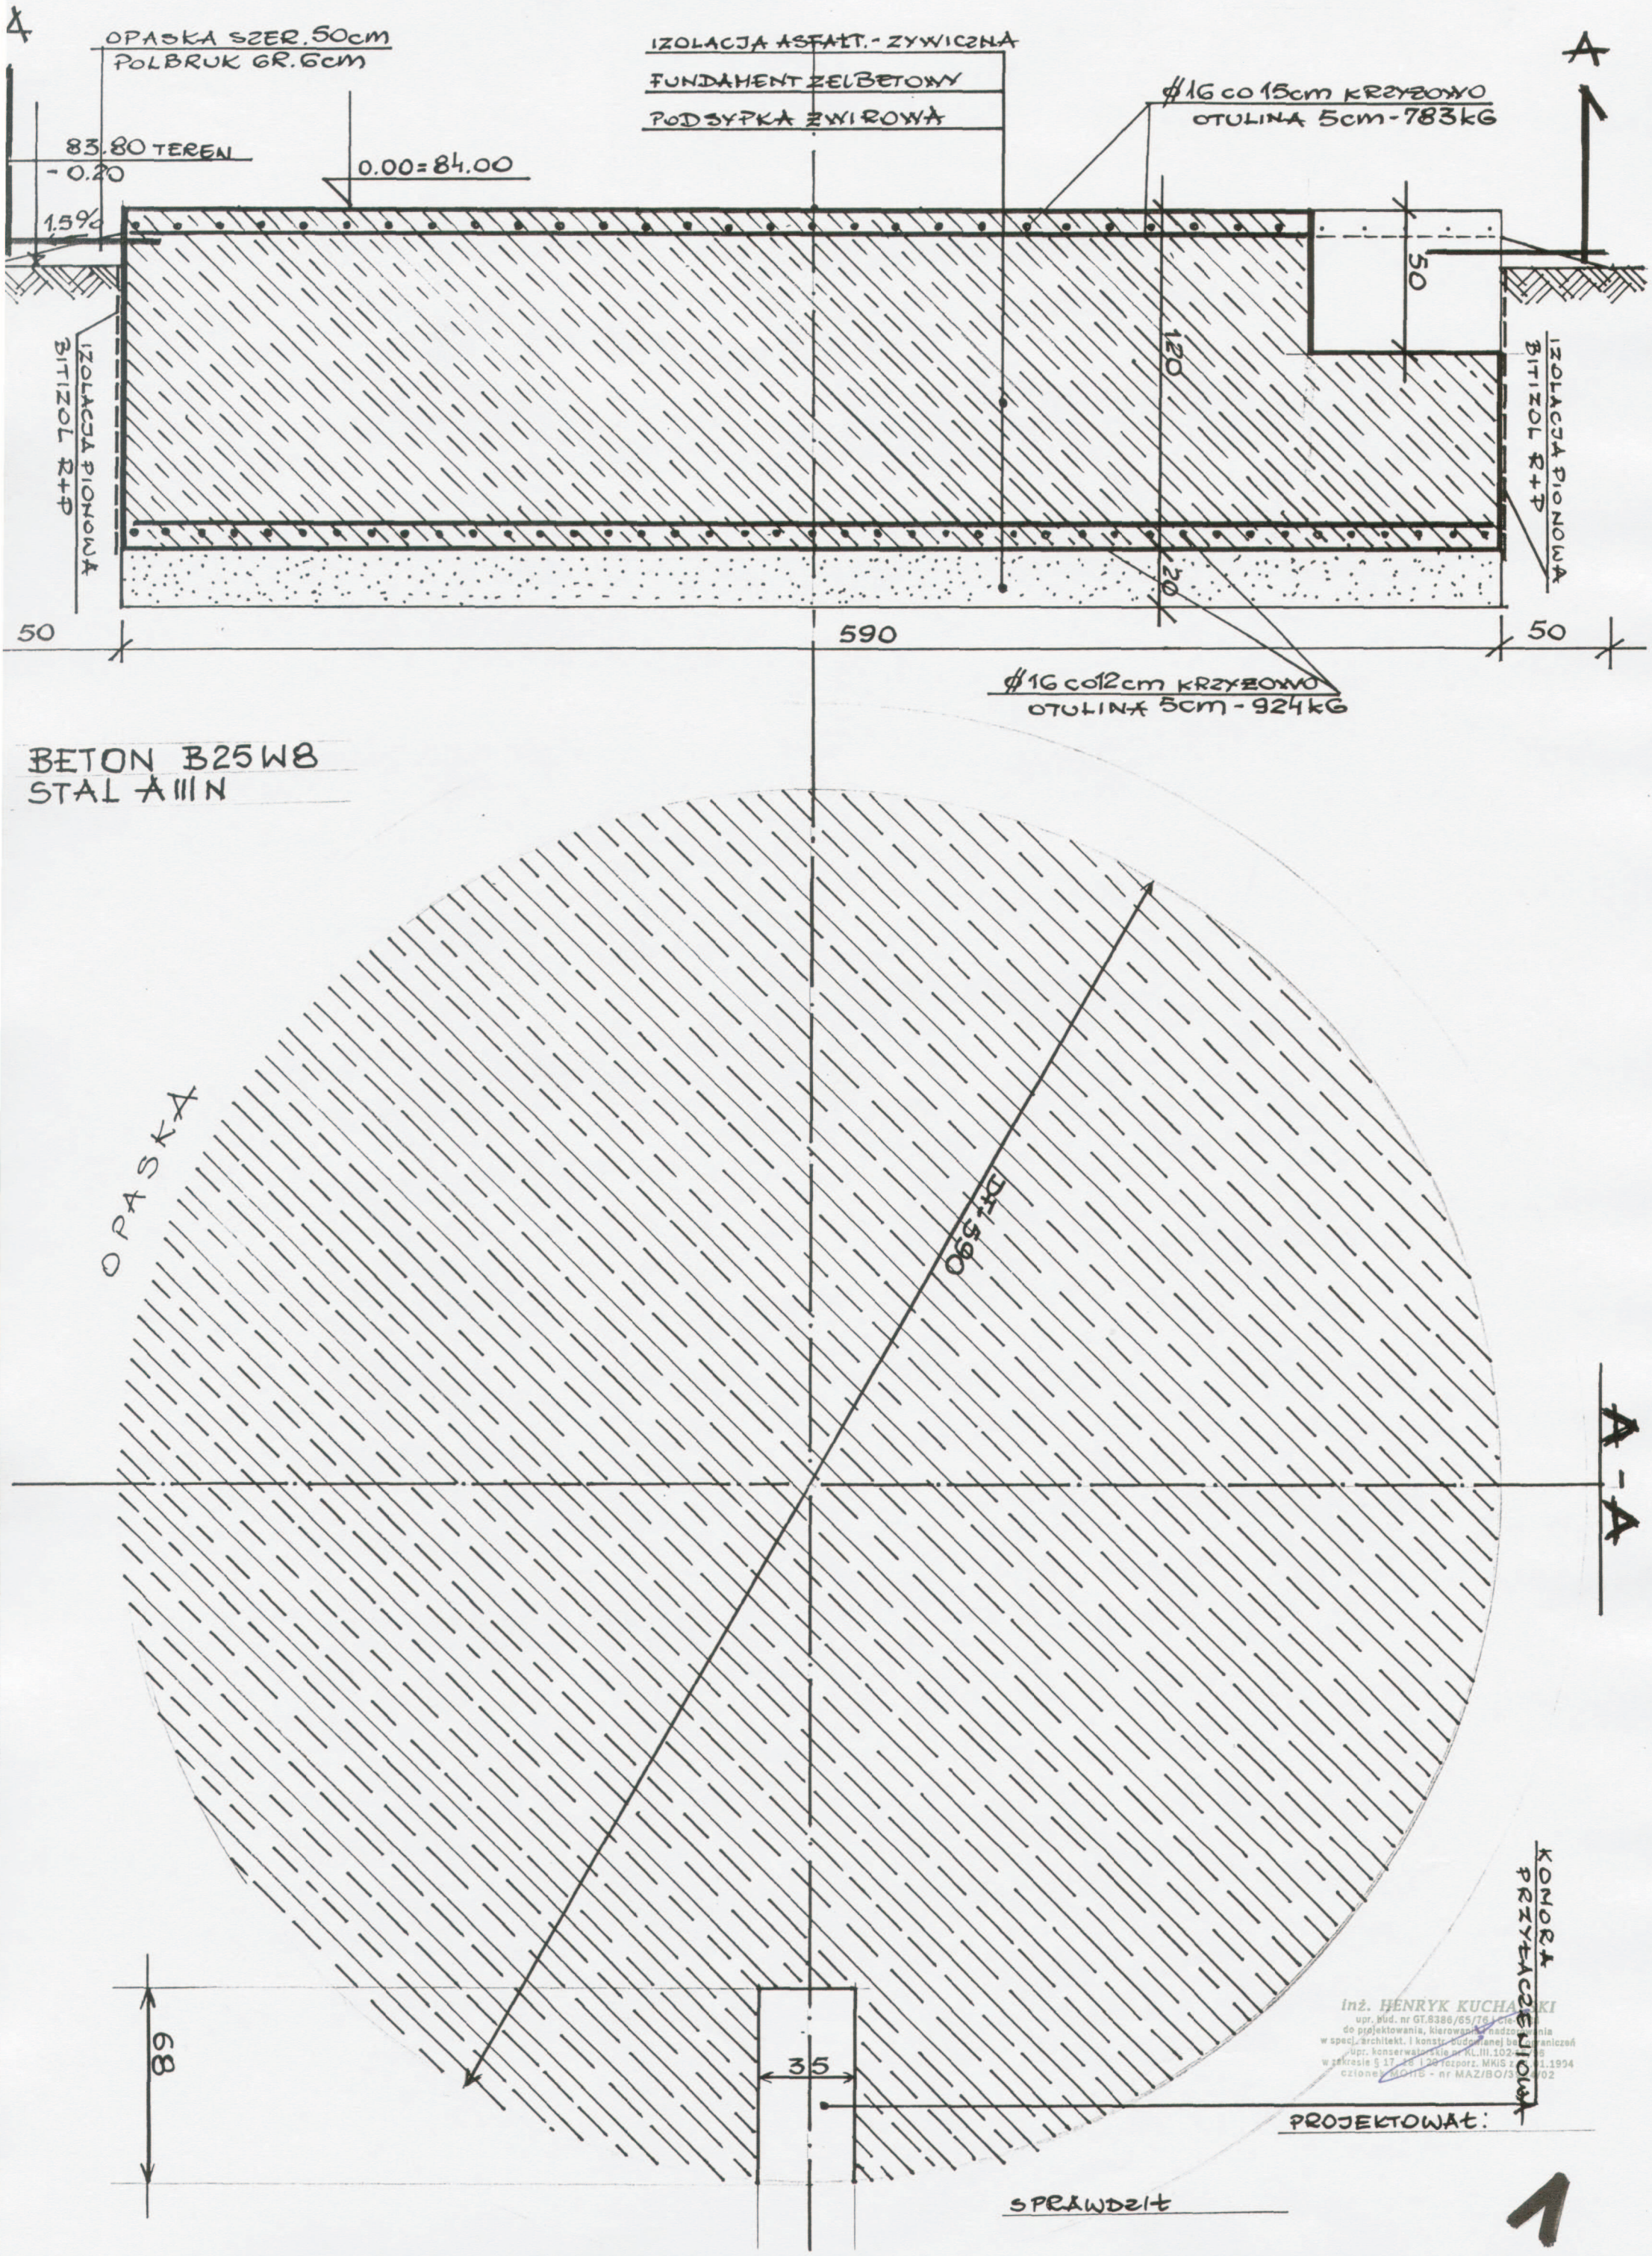

inż. HENRYK KUCHARSKI
upr. bud. nr GT.8386/65/76 i cie... do projektowania, kierowania i nadzoru... w specj. architekt. i konstr. budowlanej bez ograniczeń
upr. konserwatorskie nr KL.III.102-... w zakresie § 17, 18 i 28 rozporz. MKiS z ... 1994
członek MOiIB - nr MAZ/BO/3... /02