


Rzut więźby dachowej- schemat konstrukcji.

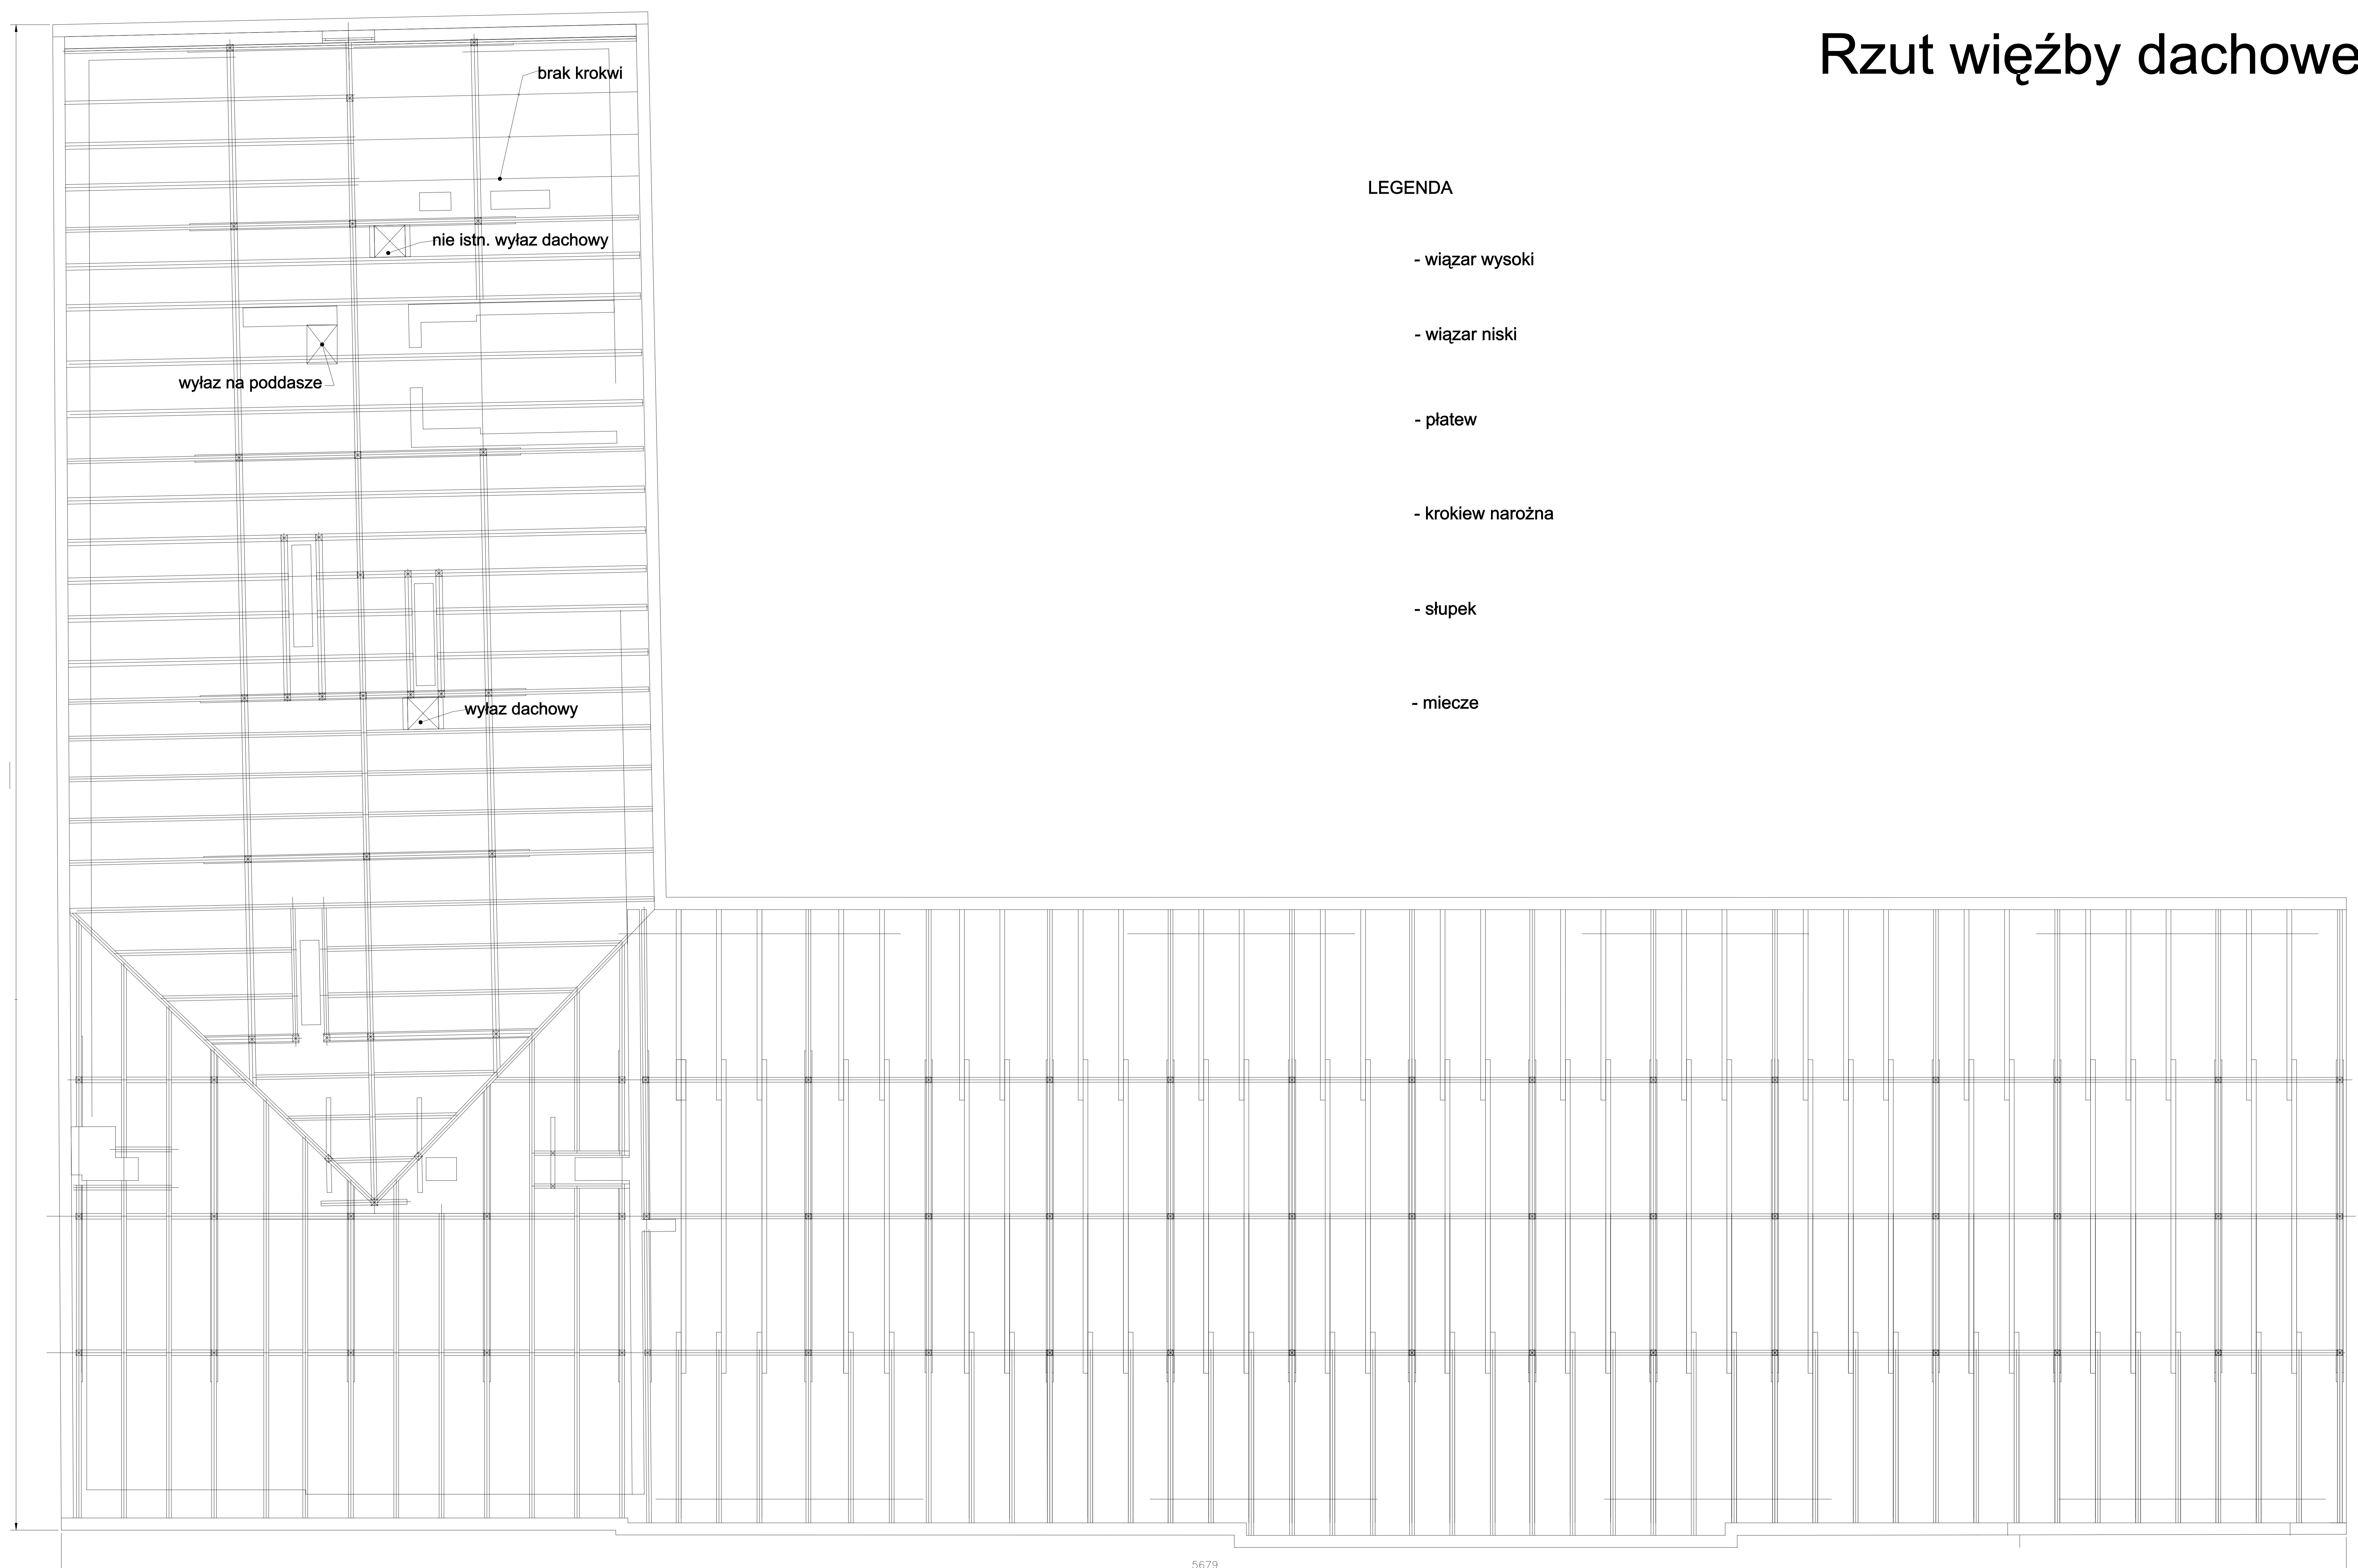

LEGENDA

- wiązar wysoki
- wiązar niski
- płatew
- krokiew narożna
- słupek
- miecze

5679