


Załącznik graficzny Nr 1
do decyzji Starosty Pułtuskiego
znak: GGN.6821.2.2.2018
z dnia 09.07.2019 r.

STAROSTA PUŁTUSKI
M. Marii Skłodowskiej - Curie
06-100 Pułtusk
tel. 23 306 71 01
-10-

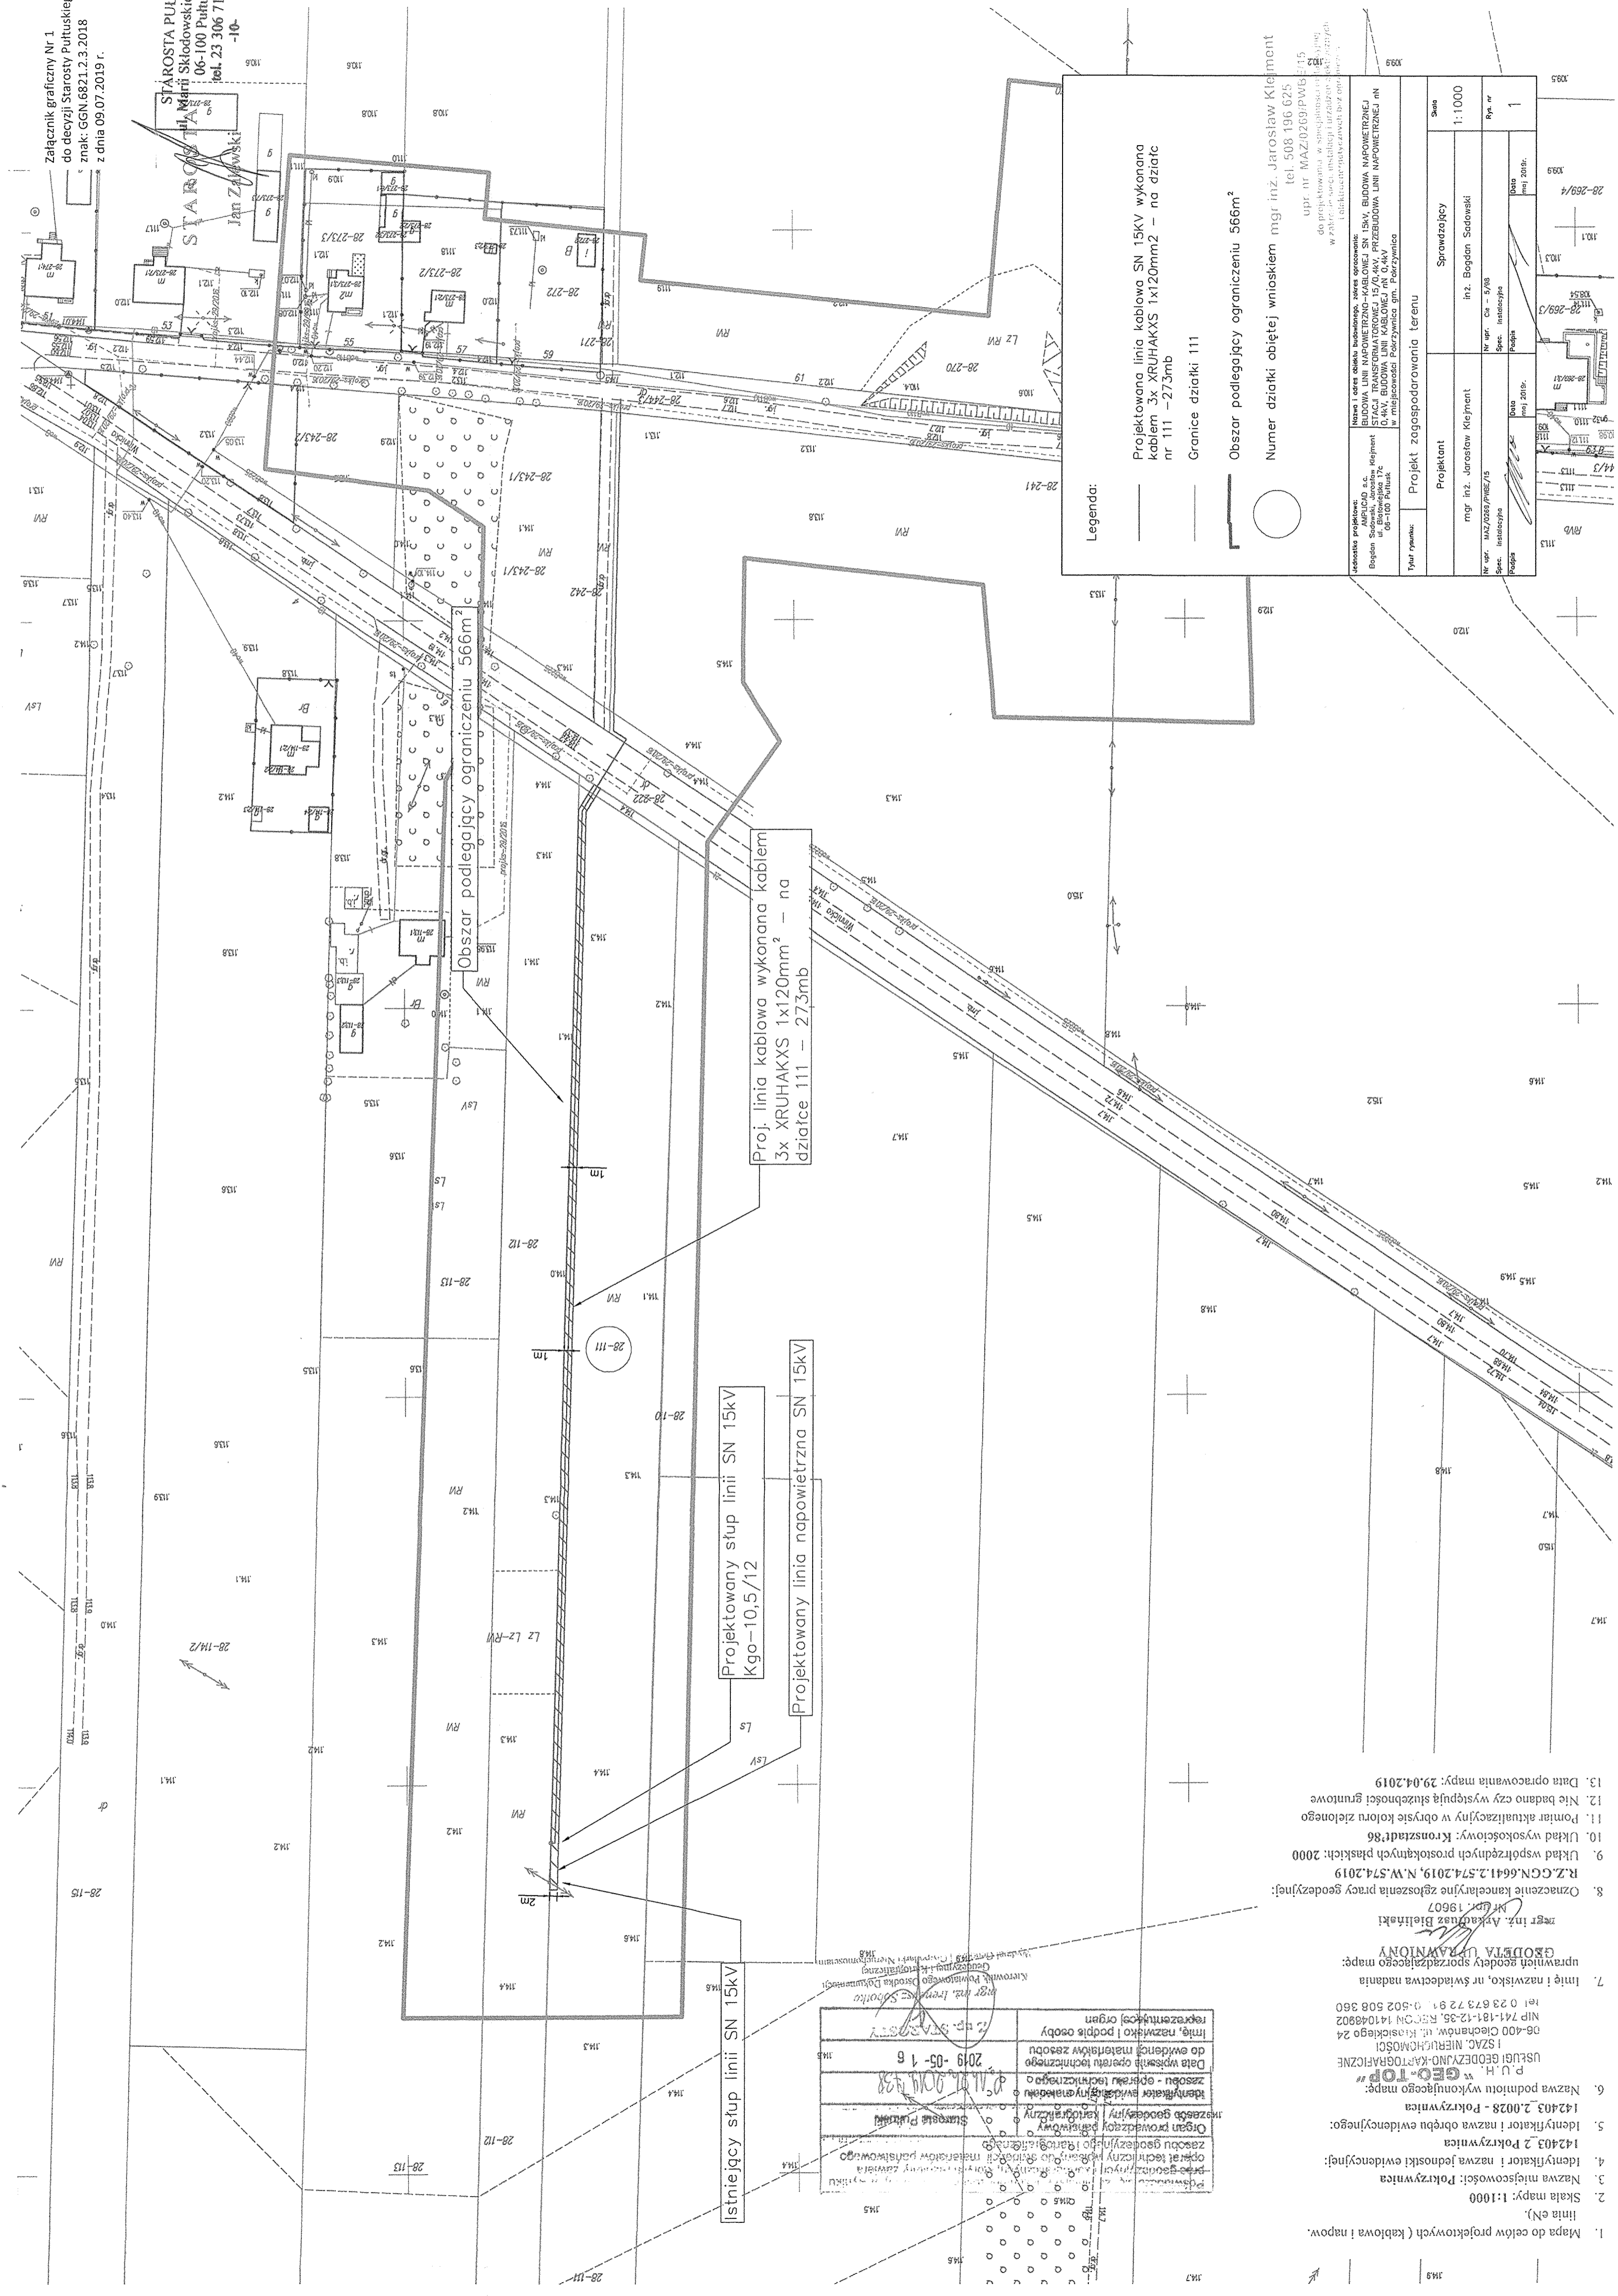

Legenda:

- Obszar podlegający ograniczeniu 566m²
- Granica działki 111
- Obszar podlegający ograniczeniu 566m²

Projektowana linia kablowa SN 15kV wykonana kablem 3x XRUHAKXS 1x120mm² - na działce nr 111 - 273mb

Granica działki 111

Obszar podlegający ograniczeniu 566m²

Numer działki objętej wnioskiem mgr inż. Jarosław Klejmont tel. 508 196 625



1. Mapa do celów projektowych (kablera i napow.)
2. Skala mapy: 1:1000
8. Oznaczenie kancelijne zgłoszenia pracy geodzyjnej: R.Z.G.N.6641.2.574.2019, N.W.574.2019
9. Układ współrzędnych prostokątnych płaskich: 2000
11. Pomiar aktualizacyjny w obszarze zielonego
12. Nie badano czy występują słuszności granicowe
13. Data opracowania mapy: 29.04.2019

Imię, nazwisko i podane osoby	2019-05-16
Data wpisania operacji technicznej	
Zespół - opis operacji technicznej	
