WIDOK Z GÓRY
SKALA 1:100

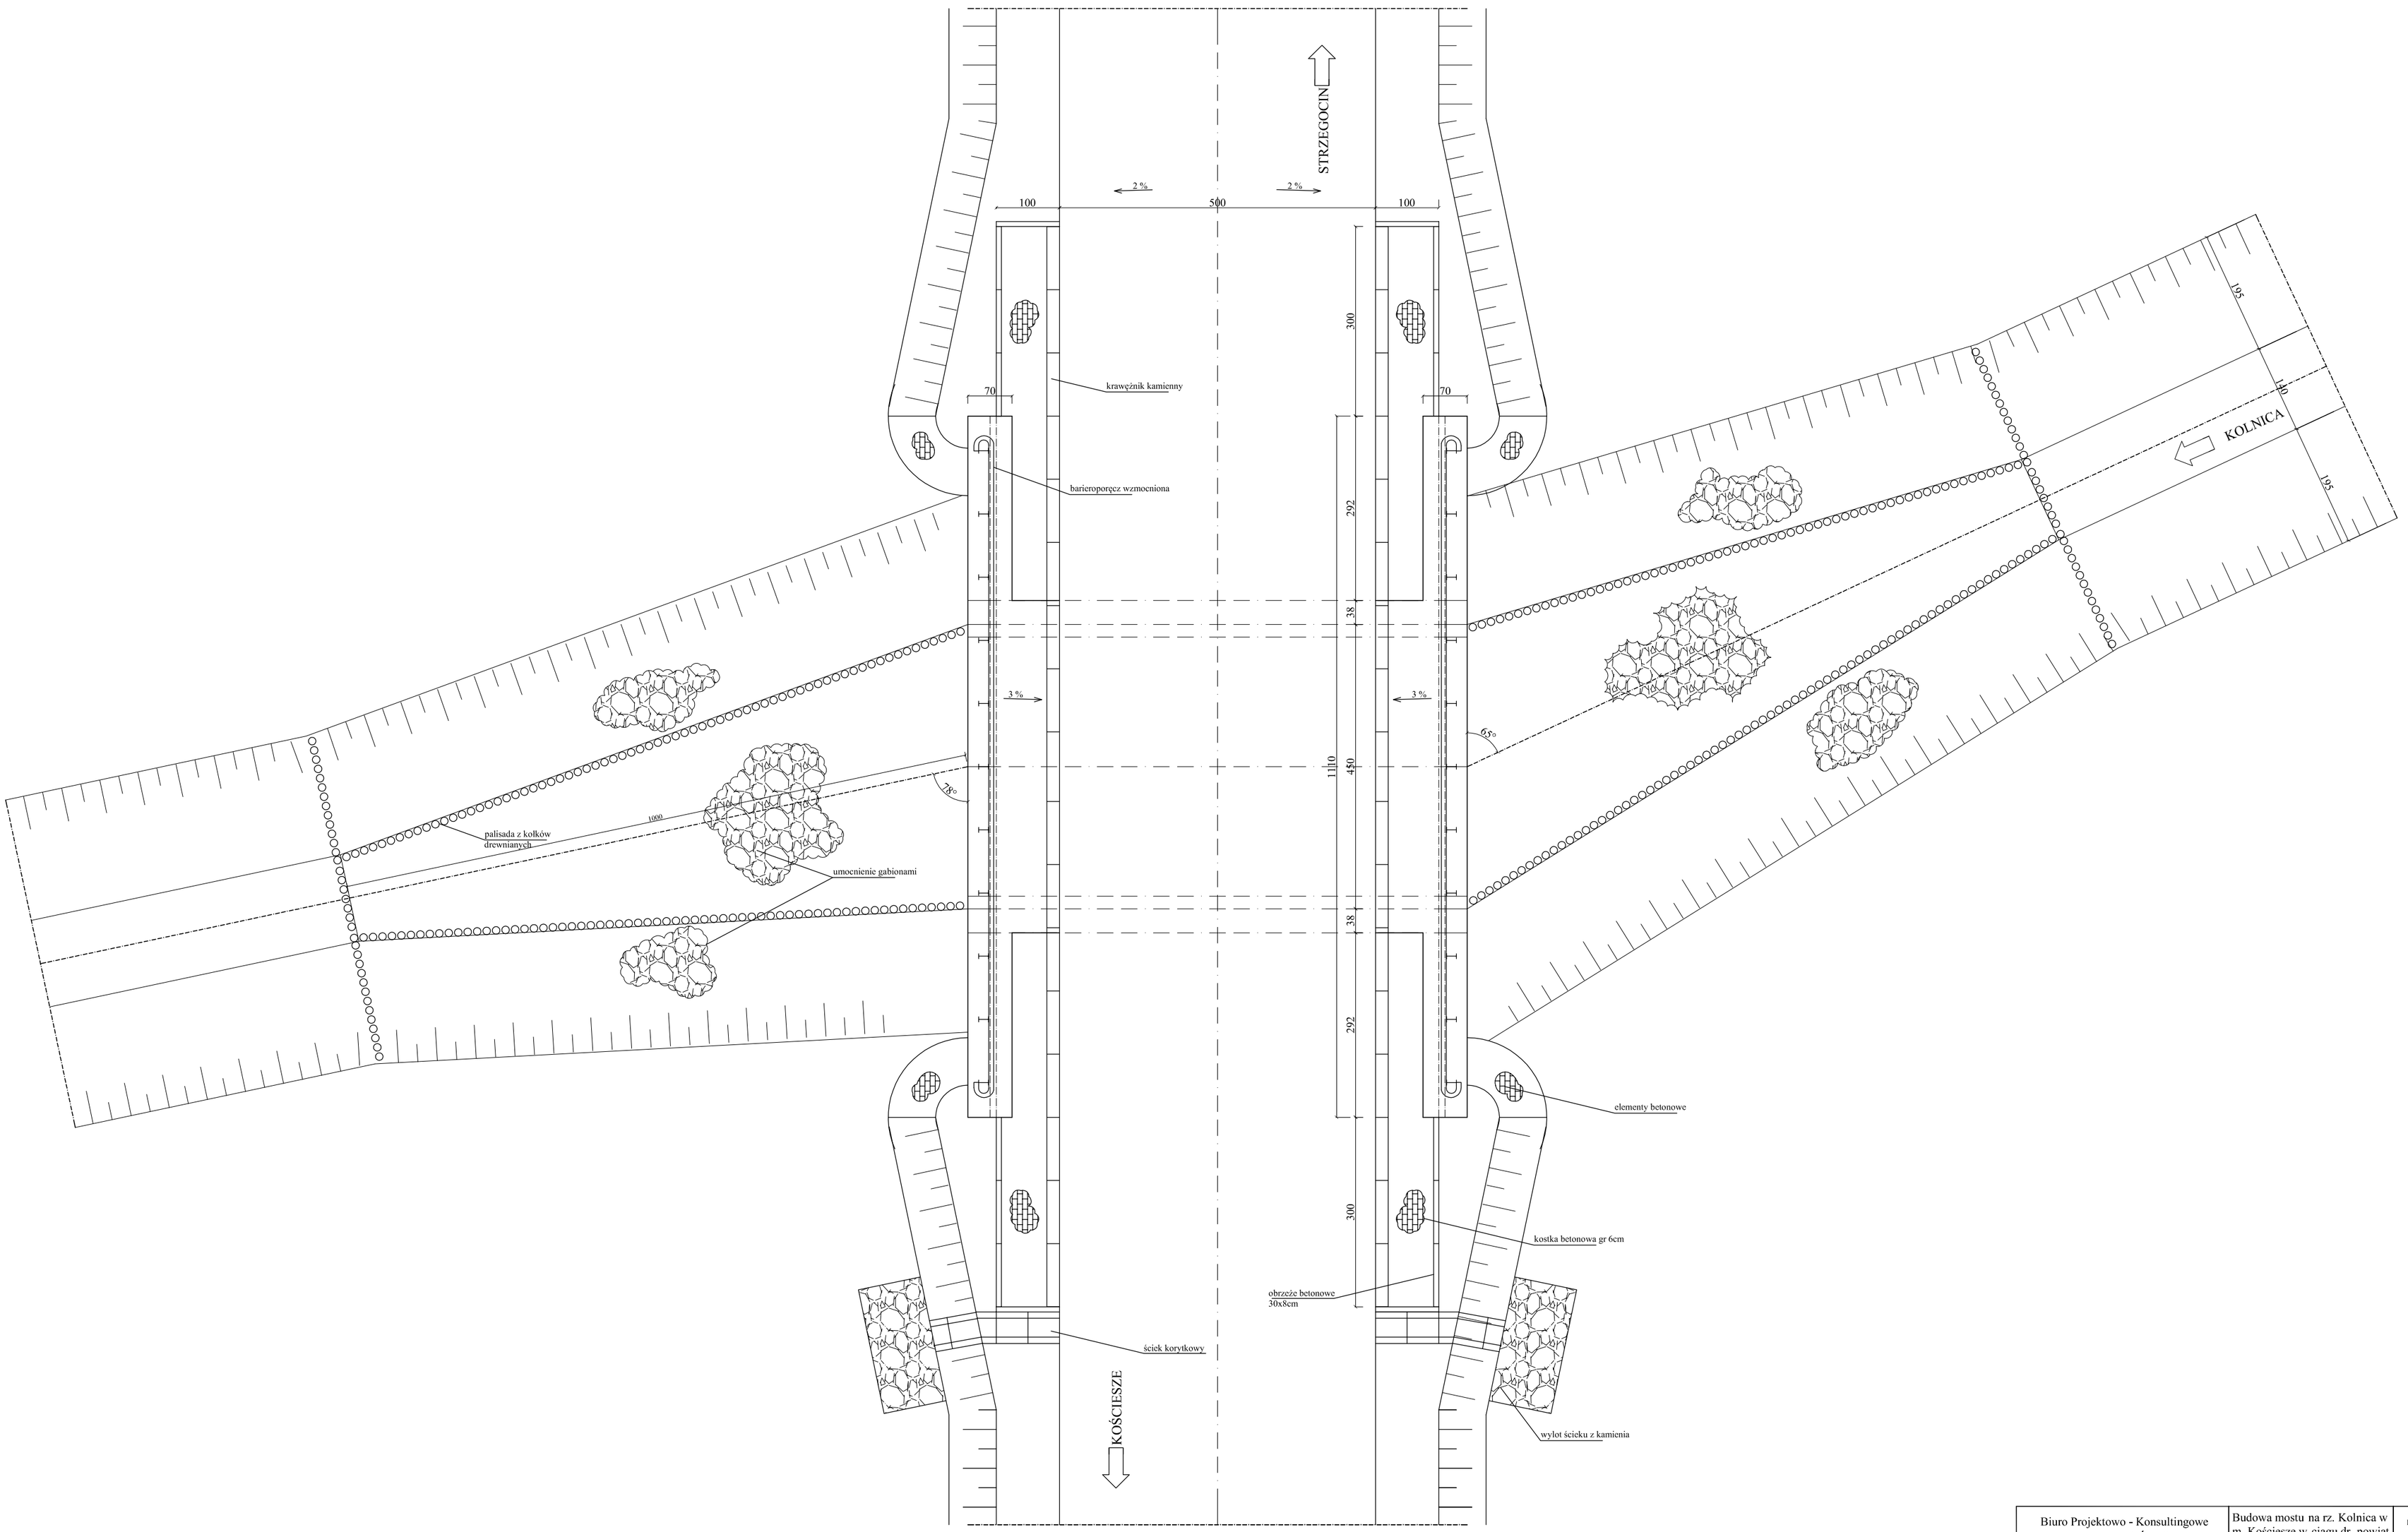

Biuro Projektowo - Konsultingowe **"MOSTY PŁOŃSK" s.c.** 09-100 Płońsk ul. Galileusza 26	Budowa mostu na rz. Kolnica w m. Kościesze w ciągu dr. powiat. 2423 W Stpice-Prusinowice-Kościesze- Strzegocin		Rys. nr 2
			Skala 1:100
Projektował:	mgr inż. Sławomir Leszczyński -MAZ/0124/PWOM/05		Rzut z góry
Kreślił:	mgr inż. Mariusz Kornatowski -MAZ/0184/OWOM/10		
Sprawdzający:	mgr inż. Tomasz Kordjak -MAZ/0133/POOM/04		
Kierownik zespołu:	mgr inż. Jan Flis-UAN-4224/86/75/84		